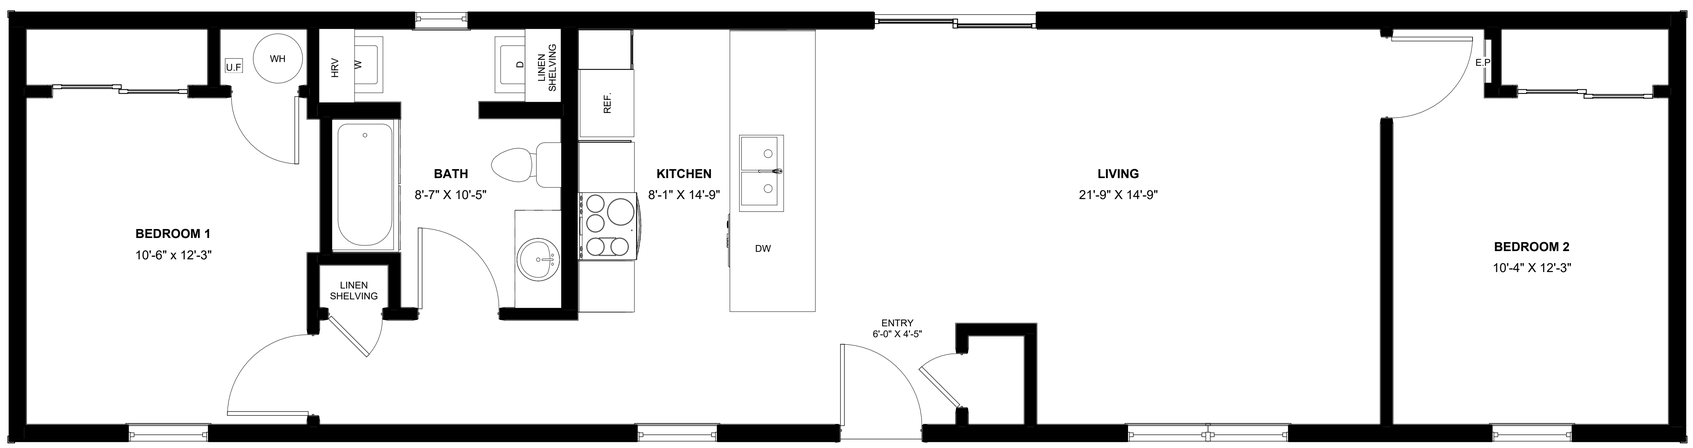

ATLANTIC MINI HOMES

AMH977 | PRESENTATION PLAN

A101

2 North
1/2" = 1'-0"

3 South
1/2" = 1'-0"

ATLANTIC
MINI HOMES

AMH977 | ELEVATIONS N/S

A103

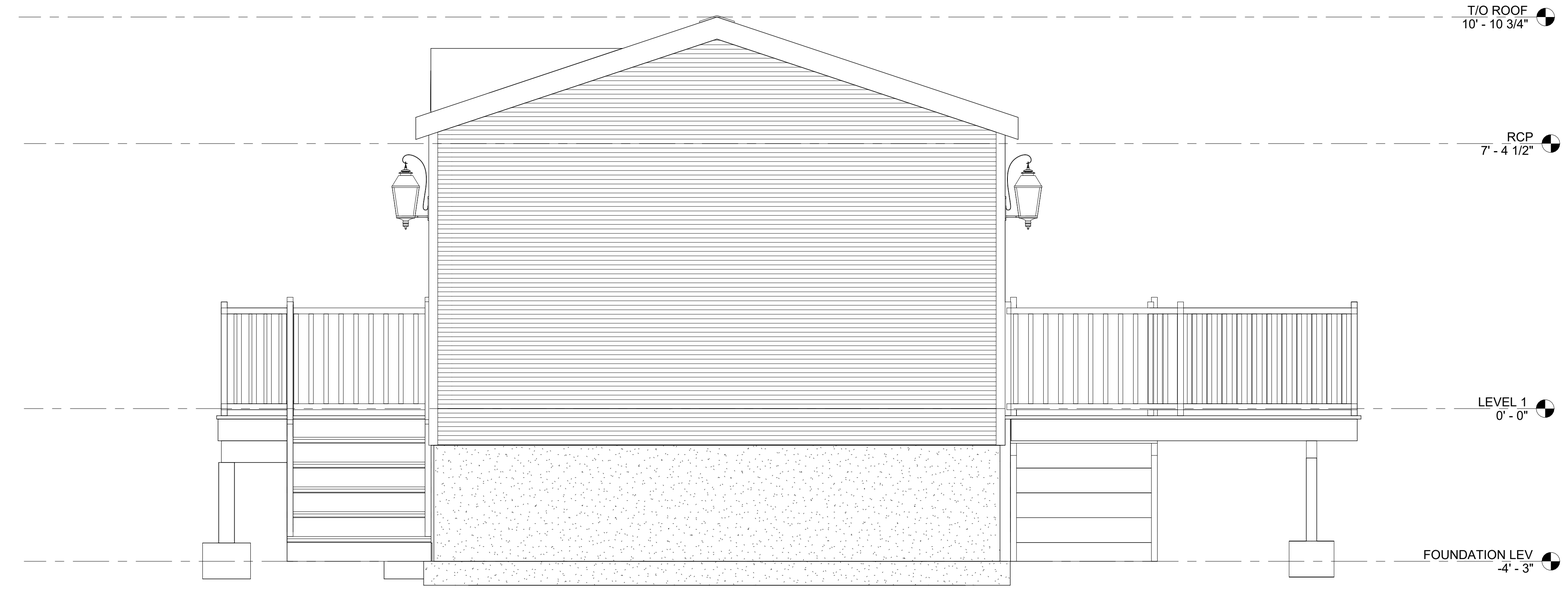

1 East
1/2" = 1'-0"

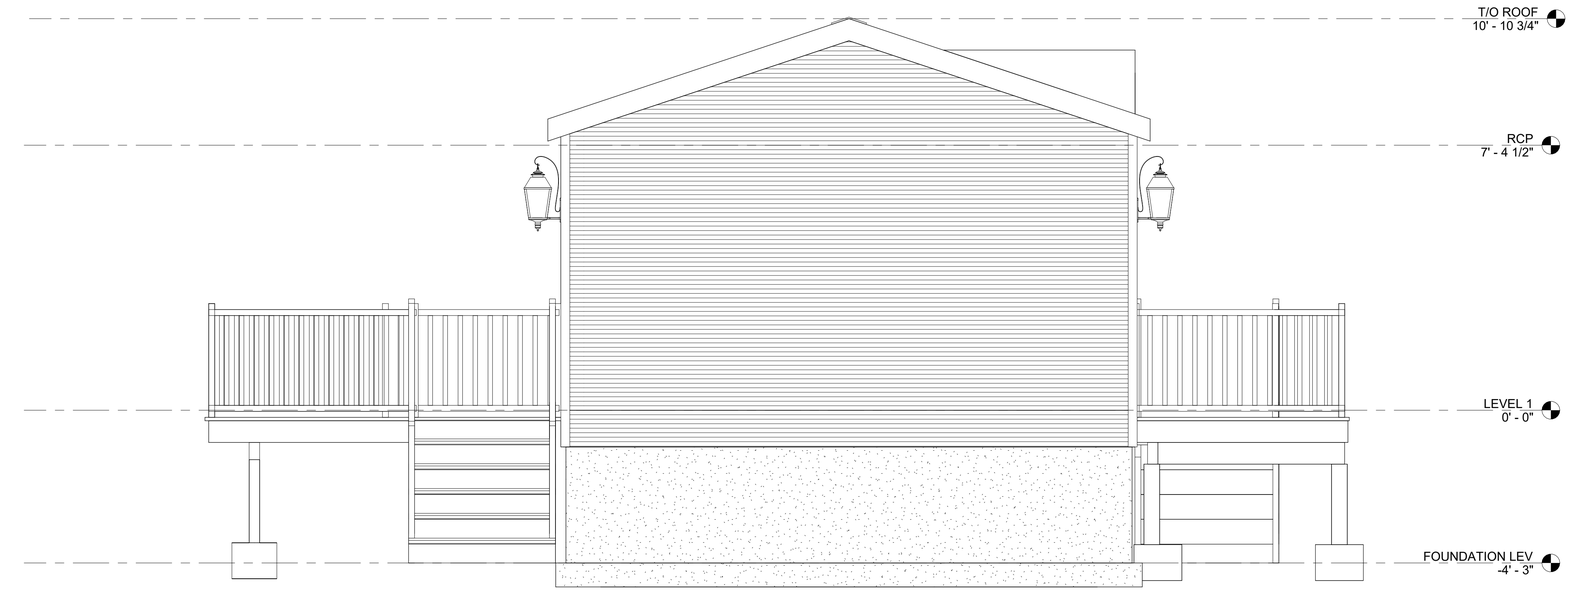

2 West
1/2" = 1'-0"

ATLANTIC
MINI HOMES

AMH977 | ELEVATION E/W

A104