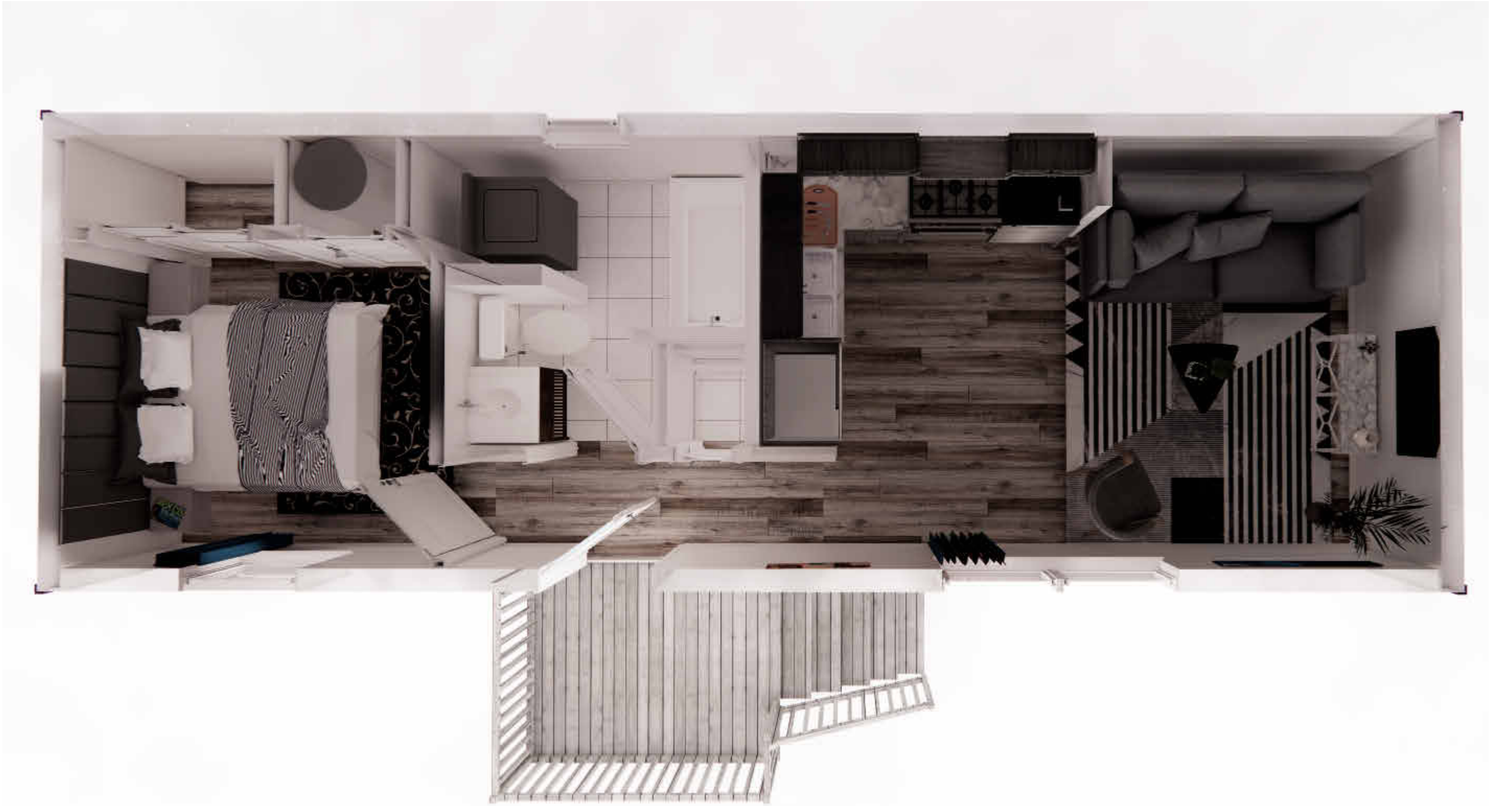

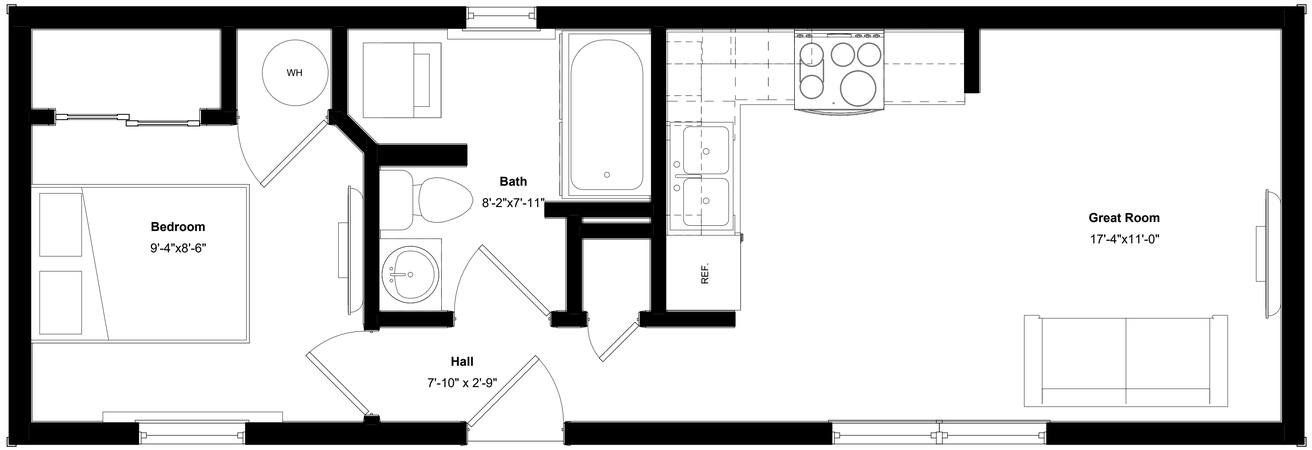

ATLANTIC MINI HOMES

AMH430 | PRESENTATION PLAN

A100

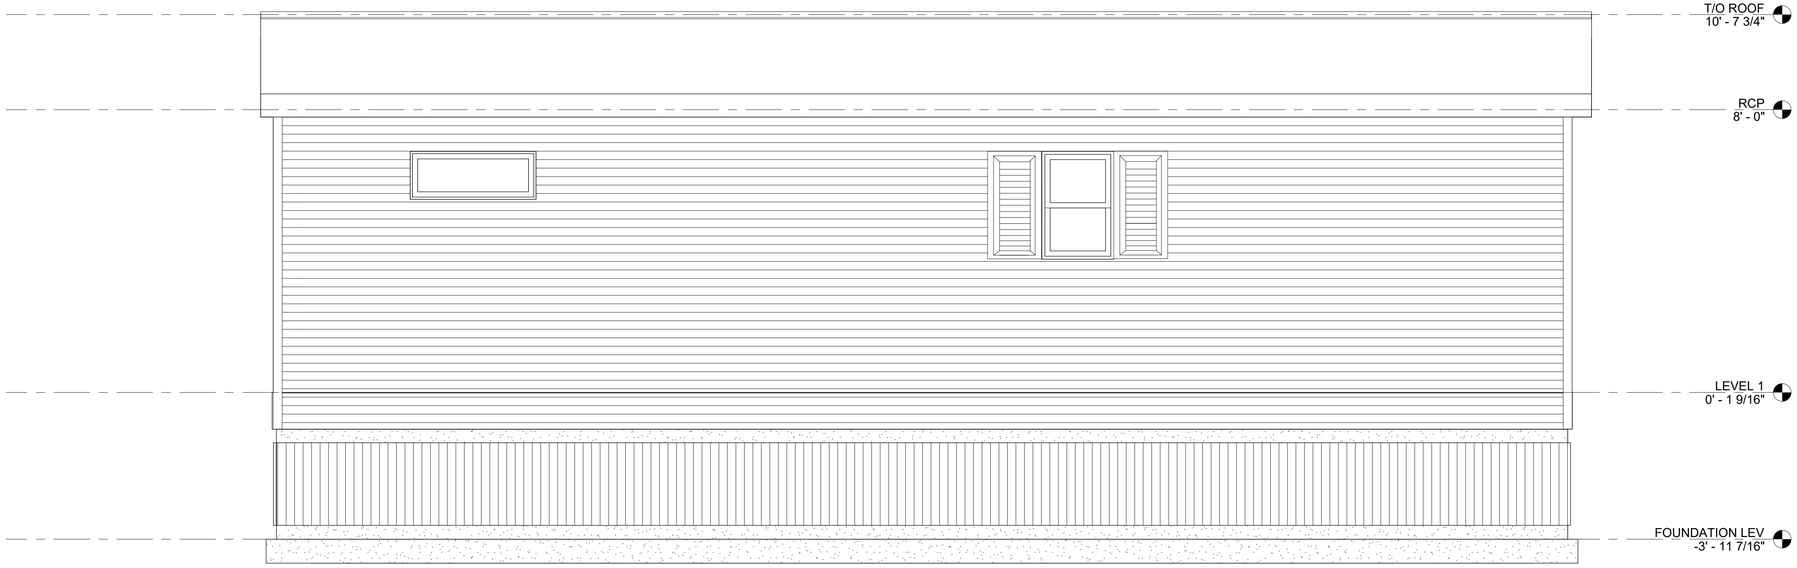

1 North Elevation
1/2" = 1'-0"

2 South Elevation
1/2" = 1'-0"

ATLANTIC MINI HOMES

AMH430 | ELEVATIONS N/S

A102

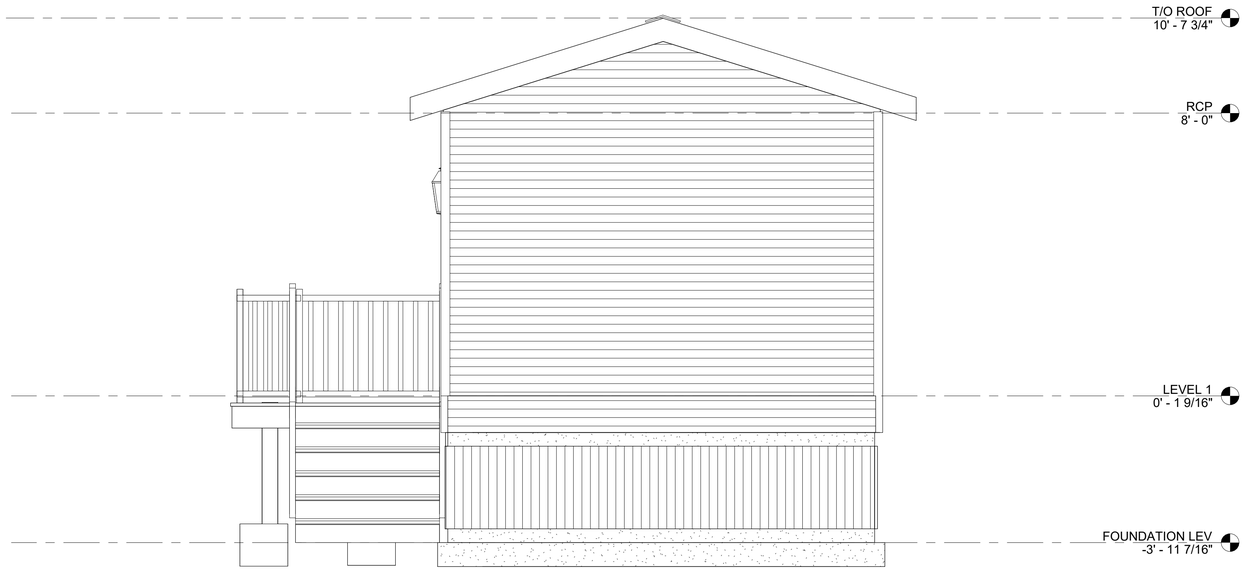

1 East Elevation
1/2" = 1'-0"

2 West Elevation
1/2" = 1'-0"

ATLANTIC
MINI HOMES

AMH430 | ELEVATION E/W

A103